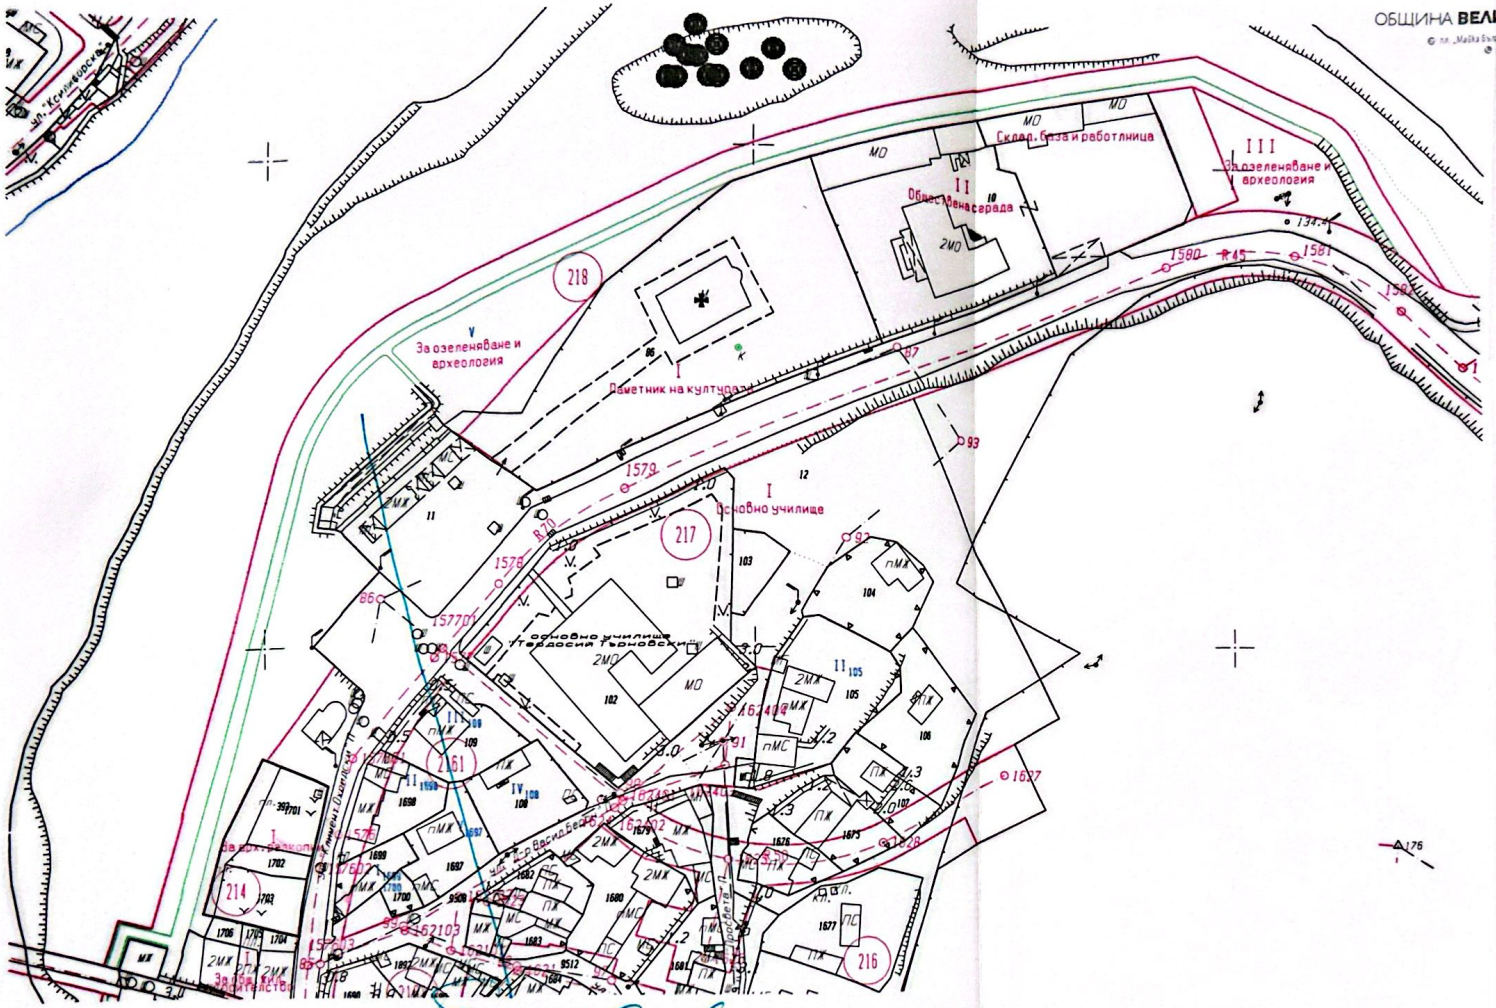



ОБЩИНА **ВЕЛИКО ТЪРНОВО**

**VELIKO TURNOVO** MUNICIPALITY

СКИЦА № 80-801-189

Дата: 100825г.

за урегулиран/неурегулиран/ поземлен имот ..... в стр. Квартал 218

по плана на гр./с/ В.Търново

М 1: 1000

Одобрен със заповед 10231 / 1970г.

Имота е собственост /записан/ на:

1. Община В.Търново
2. .....
3. .....

по АПОС № 7533 / 15.02.2023г.

документ за собственост

скицата е платена с квитанция *Освободена*

Важи за: *Служебна*

Начертал : .....

инж. Ц. [redacted] ва

Проверил : .....

Жилиева

Заверил : .....

/ инж. В.Миткова/

Съгласувал..

/ Директор дирекция"ИКУТИМС"/

Община В. Търново

Комуска се поставяне на пластмасови елементи на градския дизайн във връзка с отпразнуването „Ден на града"

15.07.2025г.

Гл. архитект